



SCHEMA DI RIFERIMENTO
PIANTA PIANO TERRA

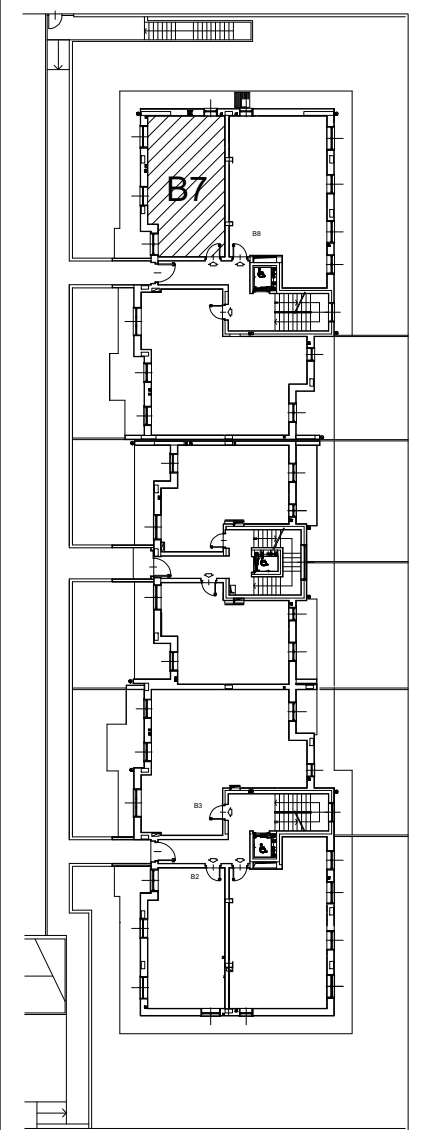

NORD

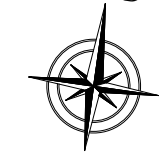

NUOVO EDIFICIO
RESIDENZIALE

PIANTA PIANO TERRA
APPARTAMENTO B7

SCALA 1:50